


## Konstrukce brány

----- Přívodní kabel 3x2,5 CYKY (240V)

----- Chránička Ømin 20mm

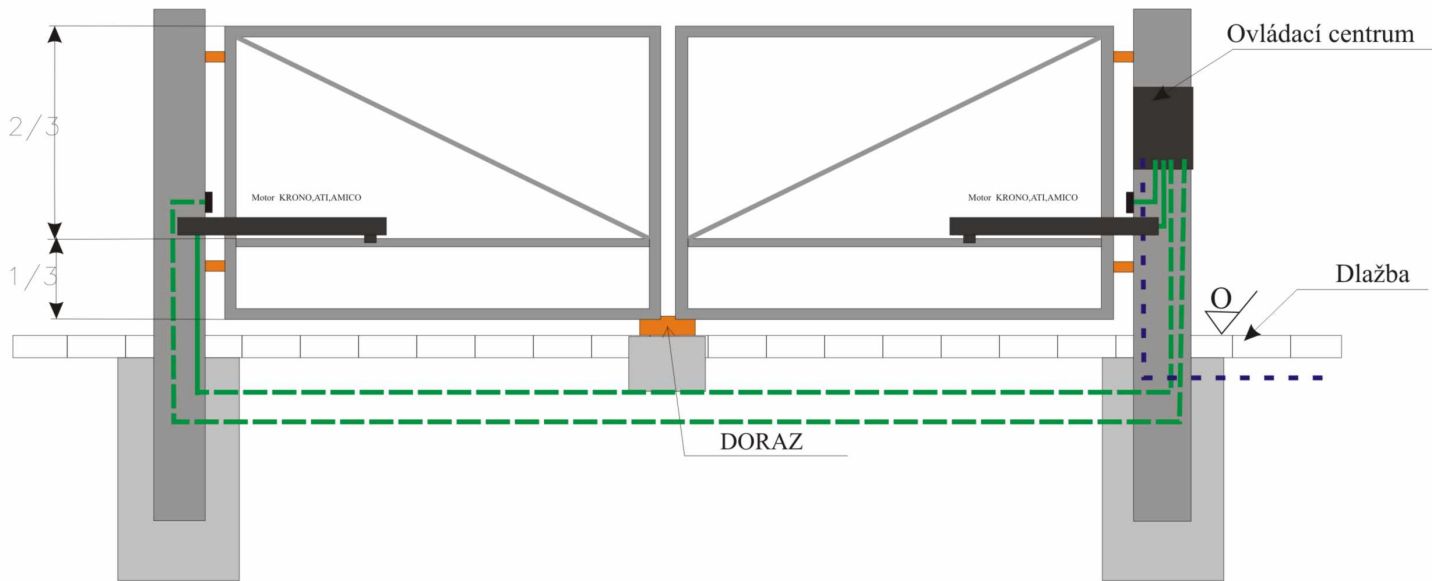

## PŮDORYS

